


NOTAS

- 1) Todas as Normas da ABNT - Associação Brasileira de Normas Técnicas aplicáveis, foram seguidas para desenvolvimento do projeto:
 - NBR ABNT 9050:2020 Acessibilidade de pessoas portadoras de deficiências e edificações, espaço, mobiliário e equipamentos urbanos;
 - ABNT NBR 9077:2001, Saídas de emergência dos edifícios;
 - ABNT NBR 15.575:2013/21 - Edificações Habitacionais - Desempenho.
 - V.U.P - Período de tempo para o qual o edifício é projetado a fim de atender aos requisitos de desempenho estabelecidos pela norma. Pode ou não ser atingida de acordo com a realização de manutençã ou modificações nas condicionantes do entorno.
 - O projeto da edificação foi concebido com enfoque no desempenho de acústica, térmico, estanqueidade, iluminação natural e artificial, segurança e sistemas construtivos de acordo com valores estabelecidos pela NBR 15.575.
- 2) Para a execução seguir as recomendações da NBR-6118/2014.

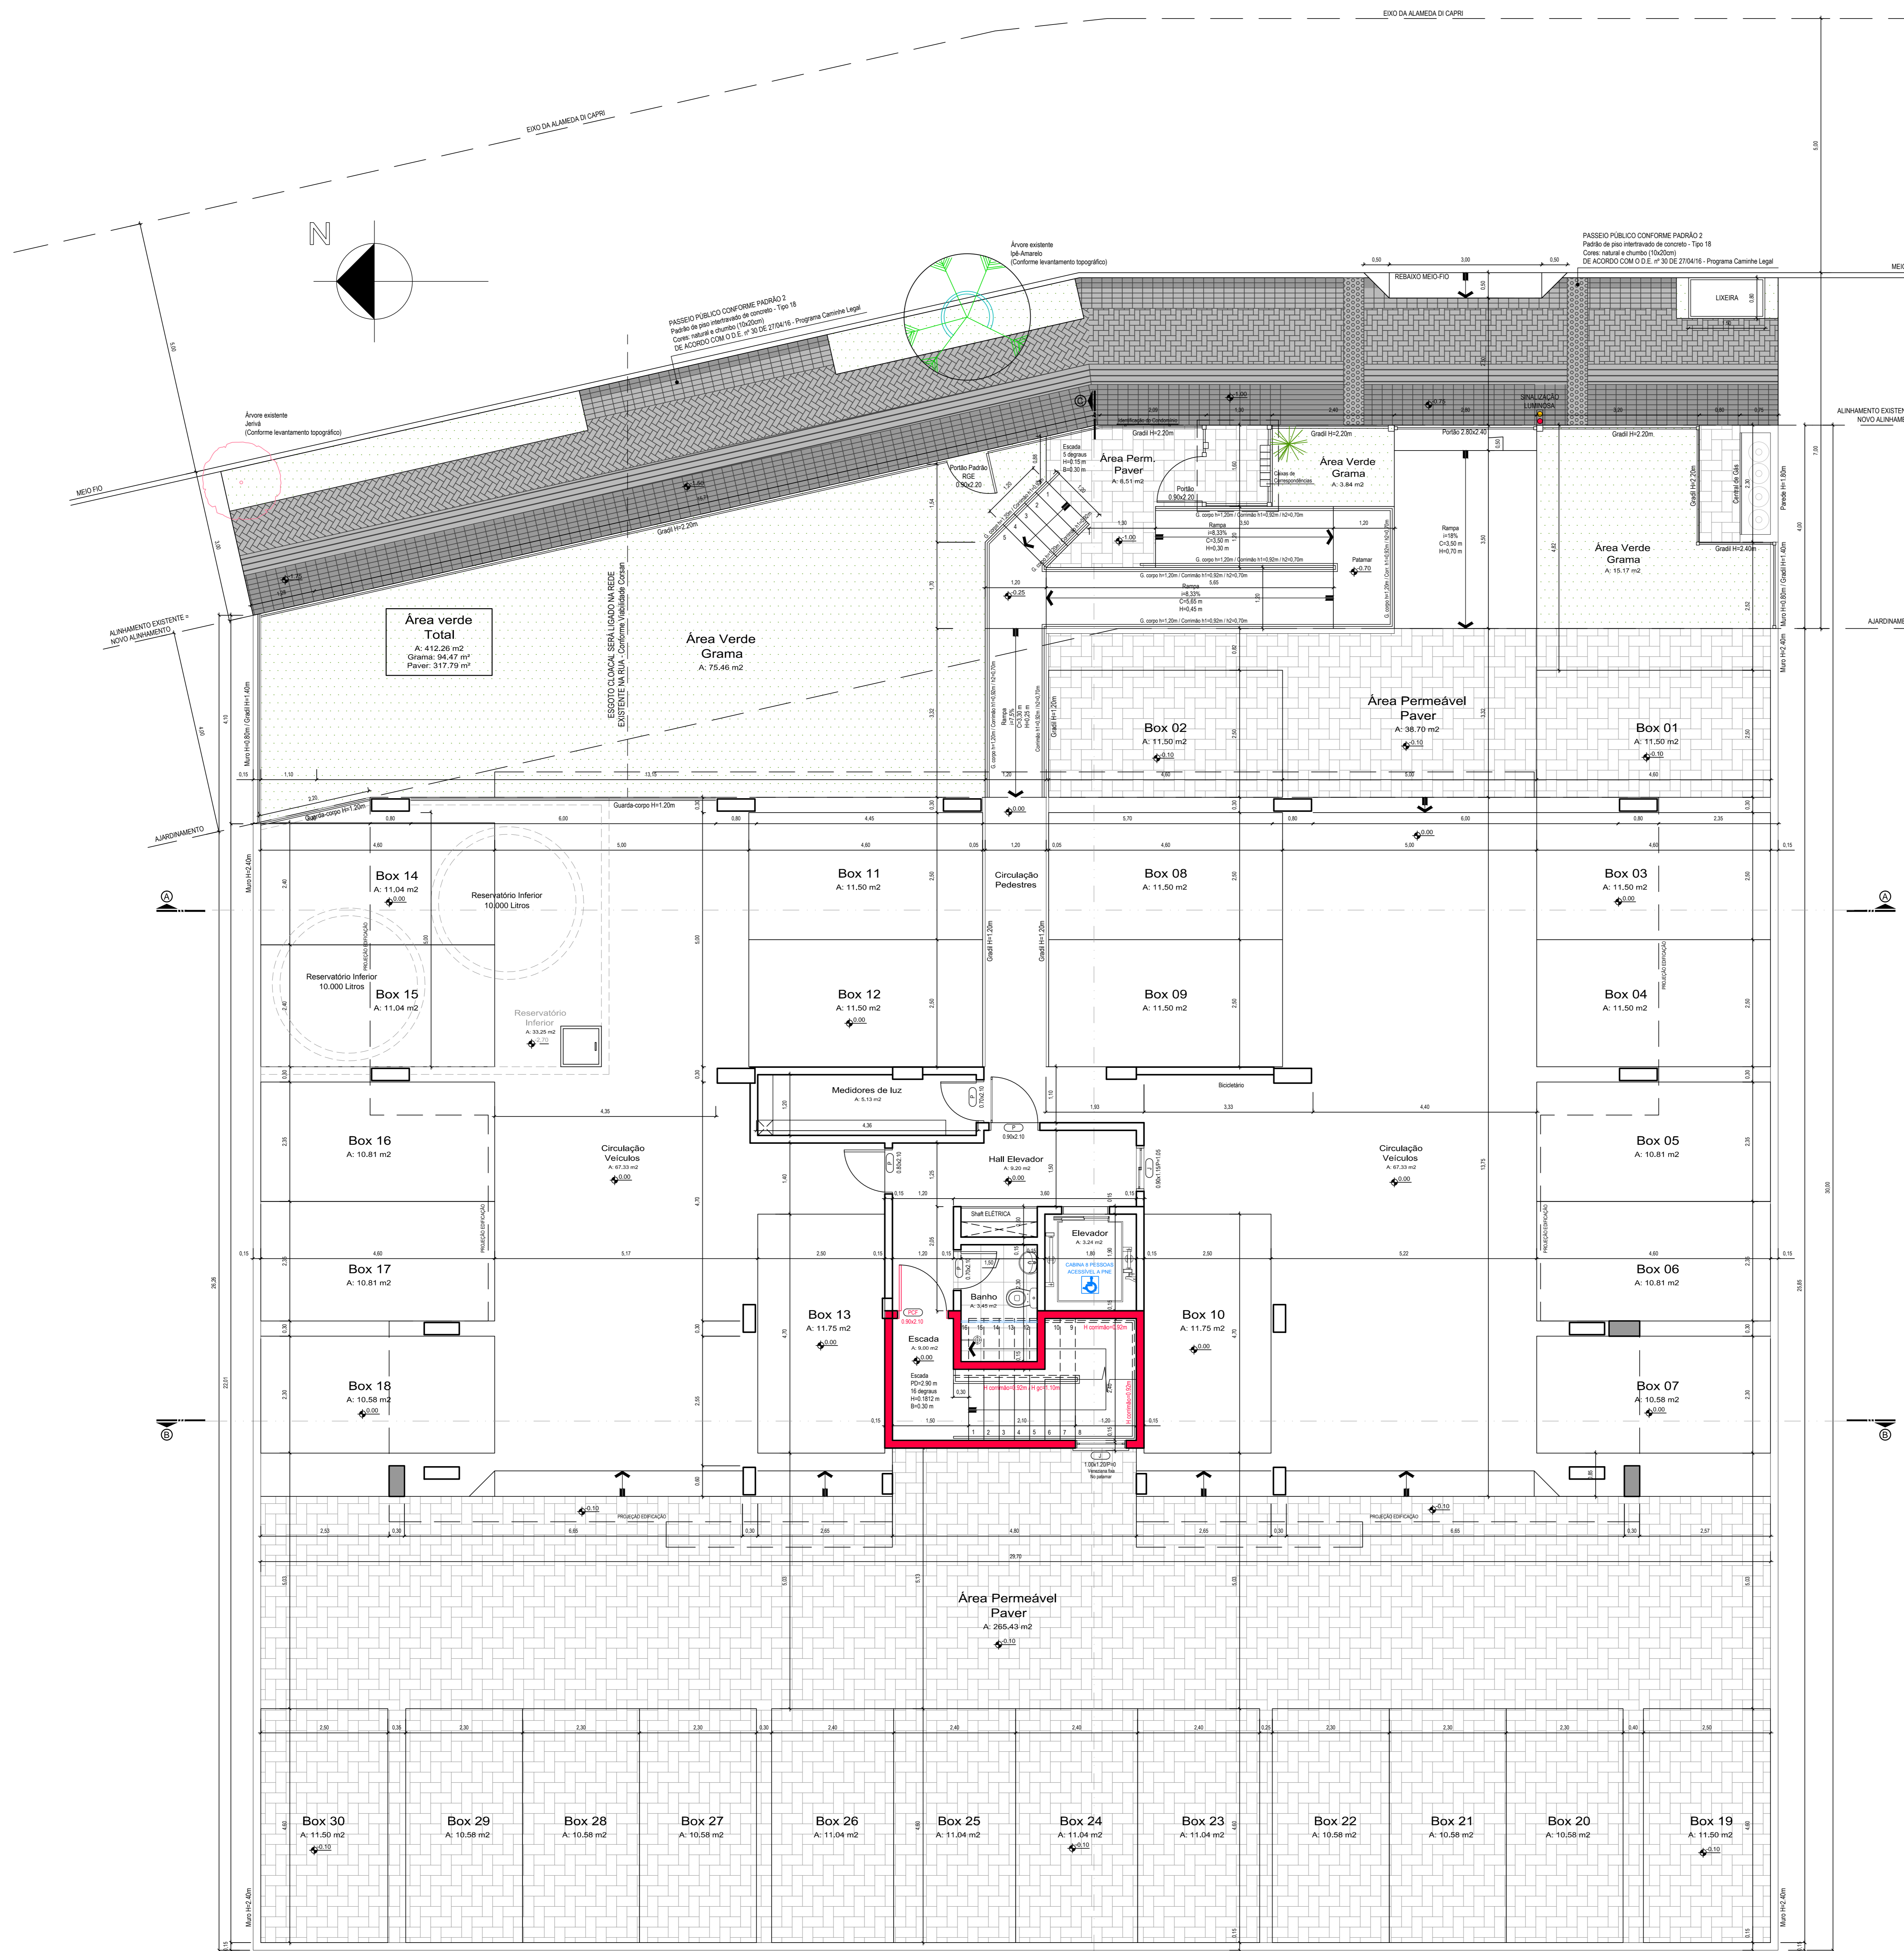

PLANTA BAIXA PAVIMENTO TÉRREO
Esc: 1/50

REVISÕES			
Nº	EMISSÃO	ALTERAÇÃO	RESPONSÁVEL
00	19.11.20	EMISSÃO INICIAL	JANICE
01	03.05.21	ALTERAÇÃO DA PORTA DE SAÍDA DA ESCADA. ALTERAÇÃO DA POSIÇÃO DO BANHEIRO.	JANICE
02	14.06.21	AJUSTE DA ESCADA.	JANICE
03	02.09.21	ALTERAÇÃO DA POSIÇÃO DOS MEDIDORES DE LUZ. ATUALIZAÇÃO DOS PLARES.	JANICE
04			
05			

Projeto: ARG. JANICE FERREIRA - CAU A71722-3
Proprietário: MAXINCORP CONSTRUTORA E INCORPORADORA LTDA
CNPJ: 26.112.702/0001-60

RESIDENCIAL DI NÁPOLI
Localização: ALAMEDA DI CAPRI, LOTEAMENTO CAPRI, BAIRRO SÃO JOSÉ
ASSUNTO

PLANTA BAIXA PAVIMENTO TÉRREO

Desenvolvimento: JARD. JANICE
Data: NOVEMBRO / 20
Escala: INDICADA